


0 1 2 3 4 5 6 7

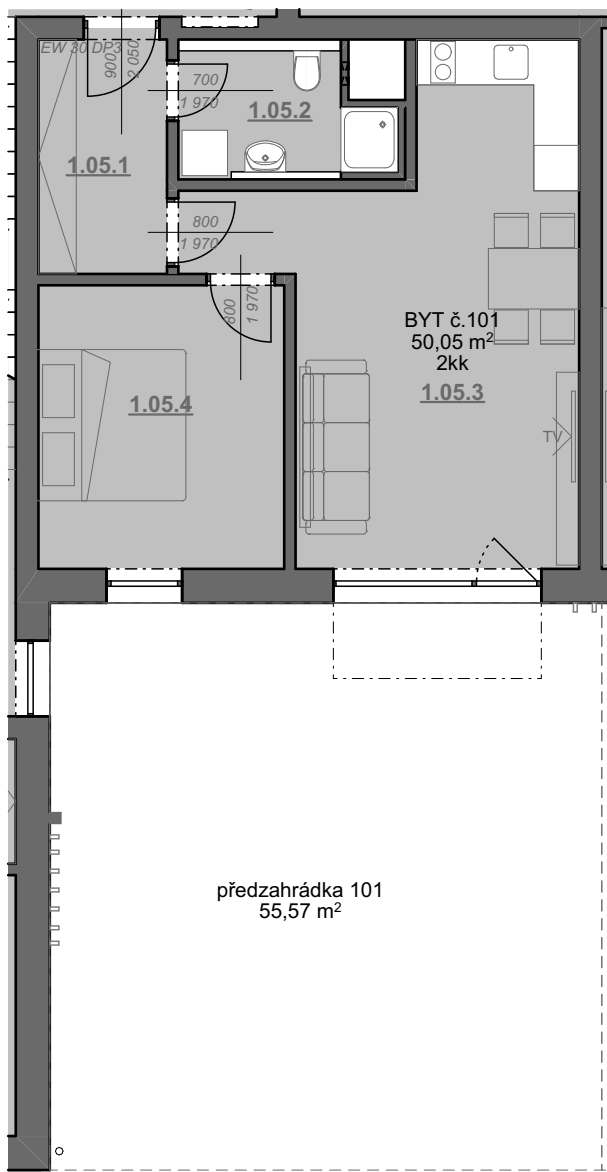

Plochy jednotlivých místností jsou pouze orientační, do celkové plochy započítány i plochy svislých kcí. Zařízení a vybavení bytu vyobrazené v plánu jako nábytek, kuchyňská linka, vestavěné skříně a domácí spotřebiče nejsou předmětem dodávky. Rozsah dodávky je specifikován ve standardu. Investor si vyhrazuje právo na drobné úpravy.



BYTOVÝ DŮM BENDLOVKA

PODLAŽÍ 1.NP

ČÍSLO BYTU 101

DISPOZICE 2+kk

Celková plocha bytu: 50,05 m²


podlahová plocha: 46,98 m²

svislé konstrukce uvnitř bytu: 3,07 m²

+ předzahrádka 55,57 m²

Tabulka místností - byt č.101

Č.	Název místnosti	Plocha (m ²)
1.05.1	Chodba	5,42
1.05.2	Koupelna + WC	4,62
1.05.3	Hlavní obytný prostor + kk	24,75
1.05.4	Ložnice	12,19
		46,98 m²

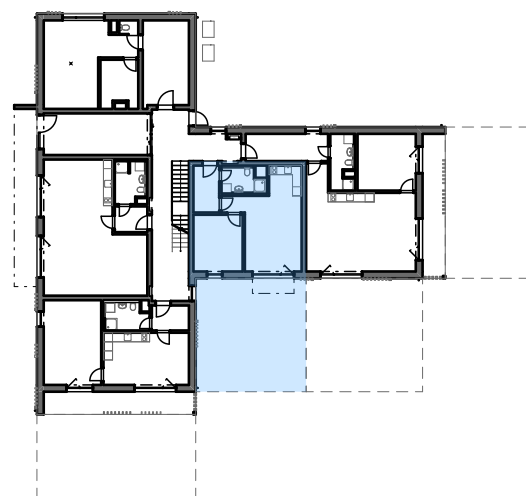

Byt č.101

Horská chata - Bendlovka
Krušné hory

DATUM PUBLIKACE
03.04.2024

ČÍSLO VÝKRESU
KB.1

MĚŘÍTKO
1:100

STUDIO A
ARCHITEKTI