


0 1 2 3 4 5 6 7

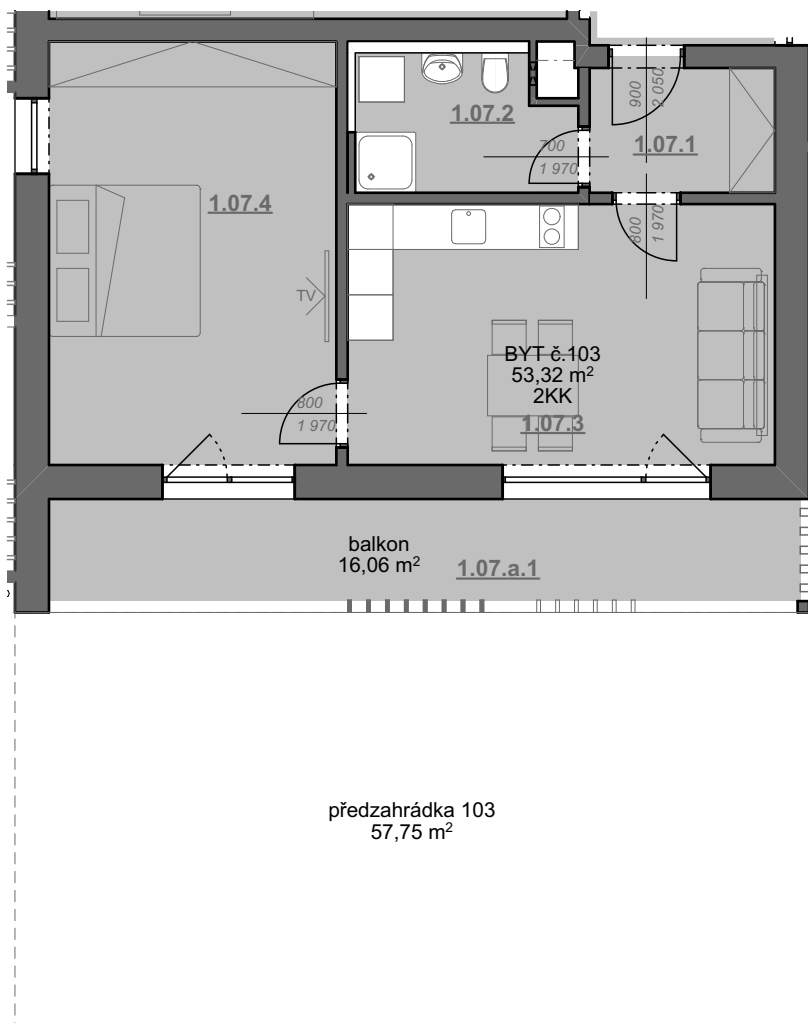

Plochy jednotlivých místností jsou pouze orientační, do celkové plochy započítány i plochy svislých kcí. Zařízení a vybavení bytu vyobrazené v plánu jako nábytek, kuchyňská linka, vestavěné skříně a domácí spotřebiče nejsou předmětem dodávky. Rozsah dodávky je specifikován ve standardu. Investor si vyhrazuje právo na drobné úpravy.



BYTOVÝ DŮM BENDLOVKA

PODLAŽÍ 1.NP

ČÍSLO BYTU 103

DISPOZICE 2+kk

Celková plocha bytu: 53,32 m²

podlahová plocha: 50,43 m²


svislé konstrukce uvnitř bytu: 2,89 m²

+ balkon 16,06 m²

+ předzahrádka 57,75 m²

Tabulka místností - byt č. 103

Č.	Název místnosti	Plocha (m ²)
1.07.1	Chodba	4,19
1.07.2	Koupelna + WC	5,47
1.07.3	Hlavní obytný prostor + kk	19,49
1.07.4	Ložnice	21,28
		50,43 m²

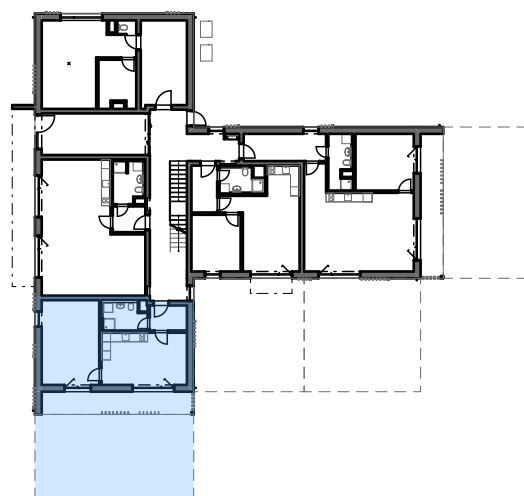

Byt č. 103

Horská chata - Bendlovka
Krušné hory

DATUM PUBLIKACE
03.04.2024

ČÍSLO VÝKRESU
KB.3

MĚŘÍTKO
1:100

STUDIO A
ARCHITEKTI