


0 1 2 3 4 5 6 7

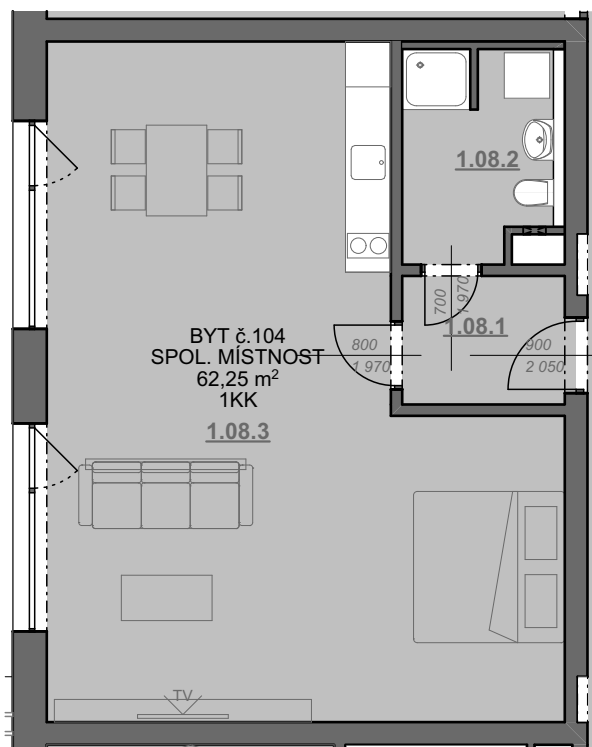

Plochy jednotlivých místností jsou pouze orientační, do celkové plochy započítány i plochy svislých kcí. Zařízení a vybavení bytu vyobrazené v plánu jako nábytek, kuchyňská linka, vestavěné skříně a domácí spotřebiče nejsou předmětem dodávky. Rozsah dodávky je specifikován ve standardu. Investor si vyhrazuje právo na drobné úpravy.



BYTOVÝ DŮM BENDLOVKA

PODLAŽÍ 1.NP

ČÍSLO BYTU 104

DISPOZICE 1+kk


Celková plocha bytu: 62,25 m²

podlahová plocha: 59,72 m²

svislé konstrukce uvnitř bytu: 2,53 m²

Tabulka místností - byt č.104

Č.	Název místnosti	Plocha (m ²)
1.08.1	Chodba	3,81
1.08.2	Koupelna + WC	5,65
1.08.3	Hlavní obytný prostor + kk	50,27
		59,72 m²

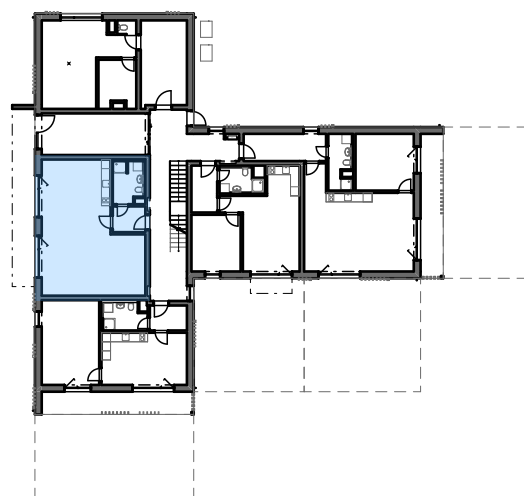

Byt č.104

Horská chata - Bendlovka
Krušné hory

DATUM PUBLIKACE
03.04.2024

ČÍSLO VÝKRESU
KB.4

MĚŘÍTKO
1:100

STUDIO A
ARCHITEKTI