


0 1 2 3 4 5 6 7

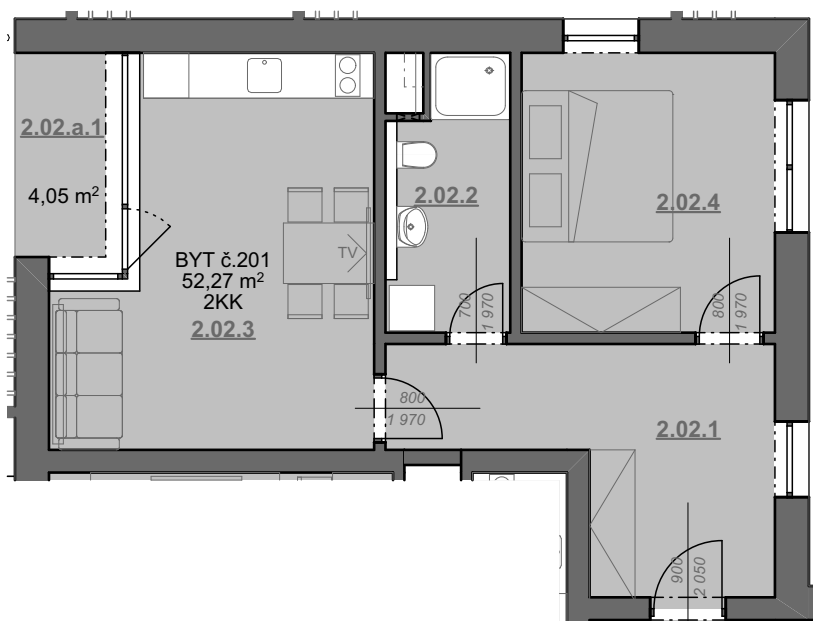

Plochy jednotlivých místností jsou pouze orientační, do celkové plochy započítány i plochy svislých kcí. Zařízení a vybavení bytu vyobrazené v plánu jako nábytek, kuchyňská linka, vestavěné skříně a domácí spotřebiče nejsou předmětem dodávky. Rozsah dodávky je specifikován ve standardu. Investor si vyhrazuje právo na drobné úpravy.



BYTOVÝ DŮM BENDLOVKA

PODLAŽÍ 2.NP

ČÍSLO BYTU 201

DISPOZICE 2+kk

Celková plocha bytu: 52,27 m²


podlahová plocha: 48,89 m²

svislé konstrukce uvnitř bytu: 3,38 m²

+ lodžie 4,05 m²

Tabulka místností - byt č.201

Č.	Název místnosti	Plocha (m ²)
2.02.1	Chodba	12,14
2.02.2	Koupelna + WC	5,57
2.02.3	Hlavní obytný prostor + kk	18,79
2.02.4	Ložnice	12,40
		48,89 m²

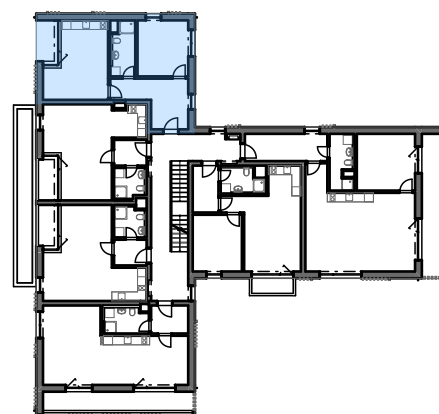

Byt č.201

Horská chata - Bendlovka
Krušné hory

DATUM PUBLIKACE
03.04.2024

ČÍSLO VÝKRESU
KB.5

MĚŘÍTKO
1:100

STUDIO A
ARCHITEKTI