


0 1 2 3 4 5 6 7

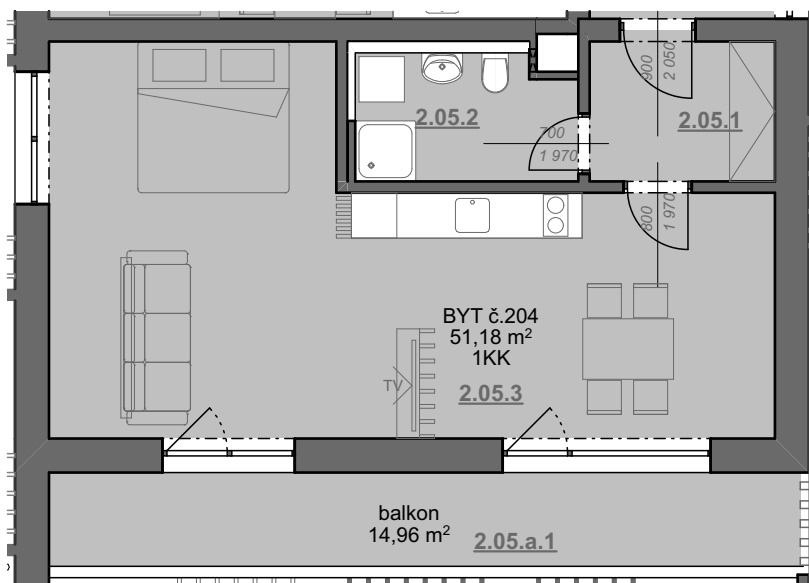

Plochy jednotlivých místností jsou pouze orientační, do celkové plochy započítány i plochy svislých kcí. Zařízení a vybavení bytu vyobrazené v plánu jako nábytek, kuchyňská linka, vestavěné skříně a domácí spotřebiče nejsou předmětem dodávky. Rozsah dodávky je specifikován ve standardu. Investor si vyhrazuje právo na drobné úpravy.



## BYTOVÝ DŮM BENDLOVKA

**PODLAŽÍ** 2.NP

**ČÍSLO BYTU** 204

**DISPOZICE** 1+kk

**Celková plocha bytu:** 51,18 m<sup>2</sup>


podlahová plocha: 48,72 m<sup>2</sup>

svislé konstrukce uvnitř bytu: 2,46 m<sup>2</sup>

**+ balkon** 14,96 m<sup>2</sup>

Tabulka místností - byt č.204

Č.	Název místnosti	Plocha (m <sup>2</sup> )
2.05.1	Chodba	4,68
2.05.2	Koupelna + WC	5,24
2.05.3	Hlavní obytný prostor + kk	38,80
		<b>48,72 m<sup>2</sup></b>

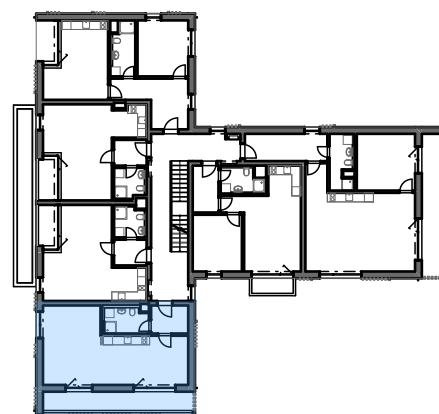

Byt č.204

## Horská chata - Bendlovka Krušné hory

DATUM PUBLIKACE  
03.04.2024

ČÍSLO VÝKRESU  
KB.8

MĚŘÍTKO  
1:100

  
STUDIO A  
ARCHITEKTI