


0 1 2 3 4 5 6 7

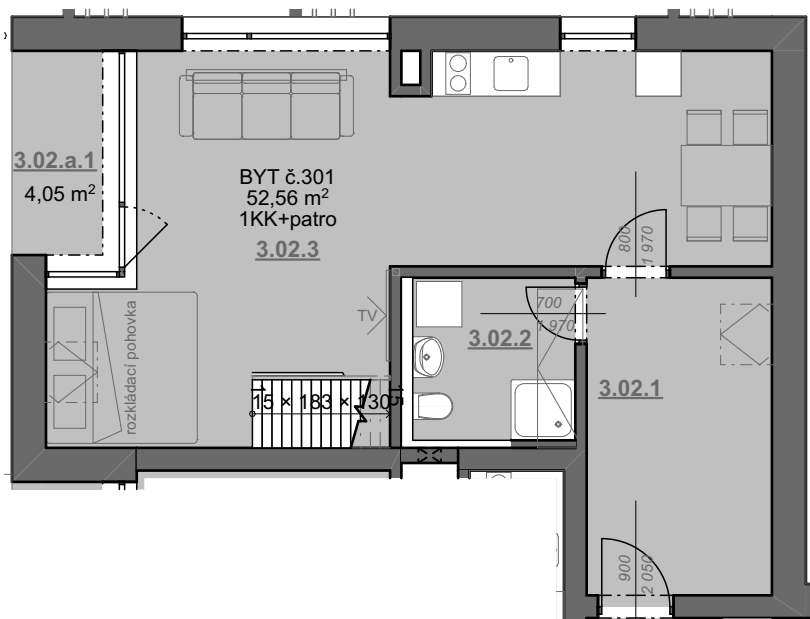

Plochy jednotlivých místností jsou pouze orientační, do celkové plochy započítány i plochy svislých kcí. Zařízení a vybavení bytu vyobrazené v plánu jako nábytek, kuchyňská linka, vestavěné skříně a domácí spotřebiče nejsou předmětem dodávky. Rozsah dodávky je specifikován ve standardu. Investor si vyhrazuje právo na drobné úpravy.



BYTOVÝ DŮM BENDLOVKA

PODLAŽÍ 3.NP+LOFT

ČÍSLO BYTU 301

DISPOZICE 2+kk

Celková plocha bytu: 72,21 m²



podlahová plocha: 68,98 m²

svislé konstrukce uvnitř bytu: 3,23 m²

+ lodžie 4,05 m²

Tabulka místností - byt č.301

Č.	Název místnosti	Plocha (m ²)
3.02.1	Chodba	10,44
3.02.2	Koupelna + WC	5,09
3.02.3	Hlavní obytný prostor + kk	34,17
4.02.1	Loft	17,55
4.02.2	Schodiště	1,73
		68,98 m²

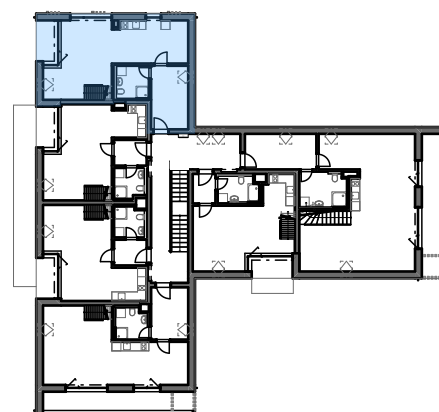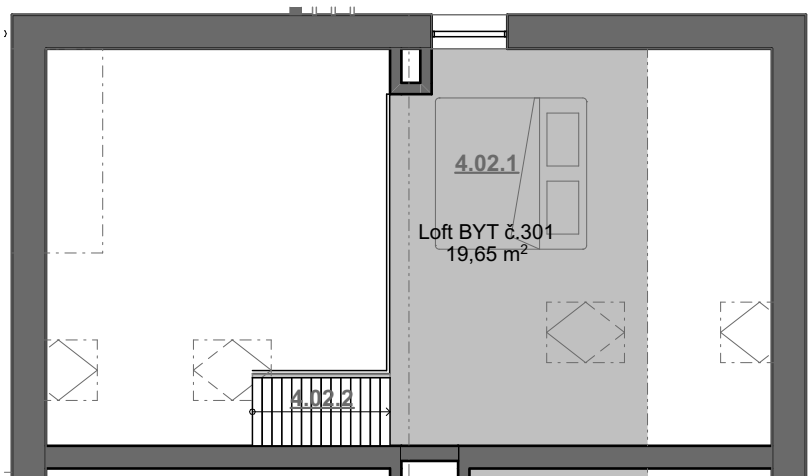

Byt č.301

Horská chata - Bendlovka
Krušné hory

DATUM PUBLIKACE
03.04.2024

ČÍSLO VÝKRESU
KB.11

MĚŘÍTKO
1:100

STUDIO A
ARCHITEKTI