


0 1 2 3 4 5 6 7

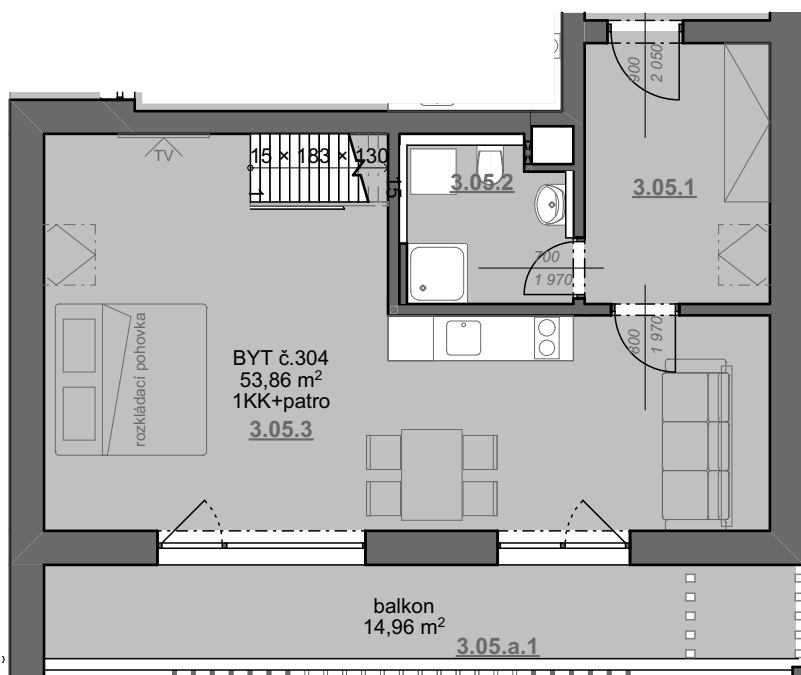

Plochy jednotlivých místností jsou pouze orientační, do celkové plochy započítány i plochy svislých kcí. Zařízení a vybavení bytu vyobrazené v plánu jako nábytek, kuchyňská linka, vestavěné skříně a domácí spotřebiče nejsou předmětem dodávky. Rozsah dodávky je specifikován ve standardu. Investor si vyhrazuje právo na drobné úpravy.



## BYTOVÝ DŮM BENDLOVKA

**PODLAŽÍ** 3.NP+LOFT

**ČÍSLO BYTU** 304

**DISPOZICE** 2+kk

**Celková plocha bytu:** 73,41 m<sup>2</sup>



podlahová plocha: 70,87 m<sup>2</sup>

svislé konstrukce uvnitř bytu: 2,54 m<sup>2</sup>

**+ balkon** 14,96 m<sup>2</sup>

Tabulka místností - byt č.304

Č.	Název místnosti	Plocha (m <sup>2</sup> )
3.05.1	Chodba	8,60
3.05.2	Koupelna + WC	4,85
3.05.3	Hlavní obytný prostor + kk	38,28
4.05.1	Loft	17,41
4.05.2	Schodiště	1,73
		<b>70,87 m<sup>2</sup></b>

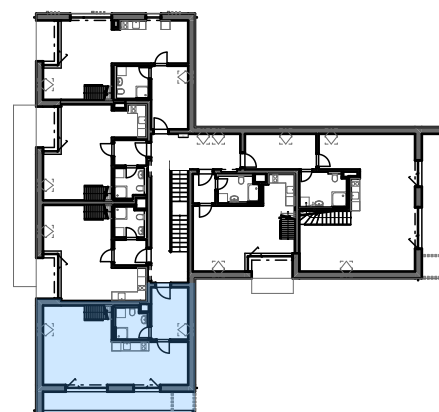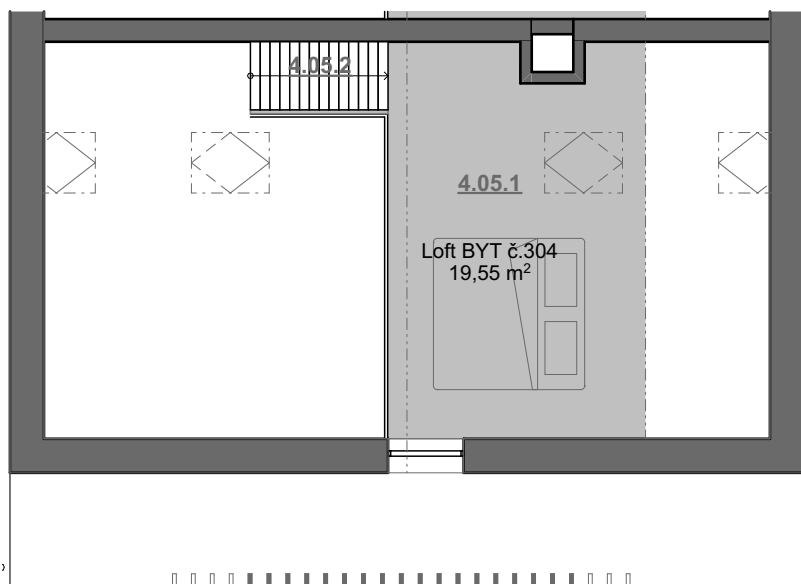

Byt č.304

**Horská chata - Bendlovka**  
**Krušné hory**

DATUM PUBLIKACE  
03.04.2024

ČÍSLO VÝKRESU  
KB.14

MĚŘÍTKO  
1:100

**STUDIO A**  
ARCHITEKTI