

0 1 2 3 4 5 6 7



Plochy jednotlivých místností jsou pouze orientační, do celkové plochy započítány i plochy svislých kcí. Zařízení a vybavení bytu vyobrazené v plánu jako nábytek, kuchyňská linka, vestavěné skříně a domácí spotřebiče nejsou předmětem dodávky. Rozsah dodávky je specifikován ve standardu. Investor si vyhrazuje právo na drobné úpravy.

BYTOVÝ DŮM BENDLOVKA

PODLAŽÍ 3.NP+LOFT

ČÍSLO BYTU 306


DISPOZICE 2+kk

Celková plocha bytu: 107,76 m²

podlahová plocha: 104,28 m²



svislé konstrukce uvnitř bytu: 3,48 m²

+ balkon 14,26 m²

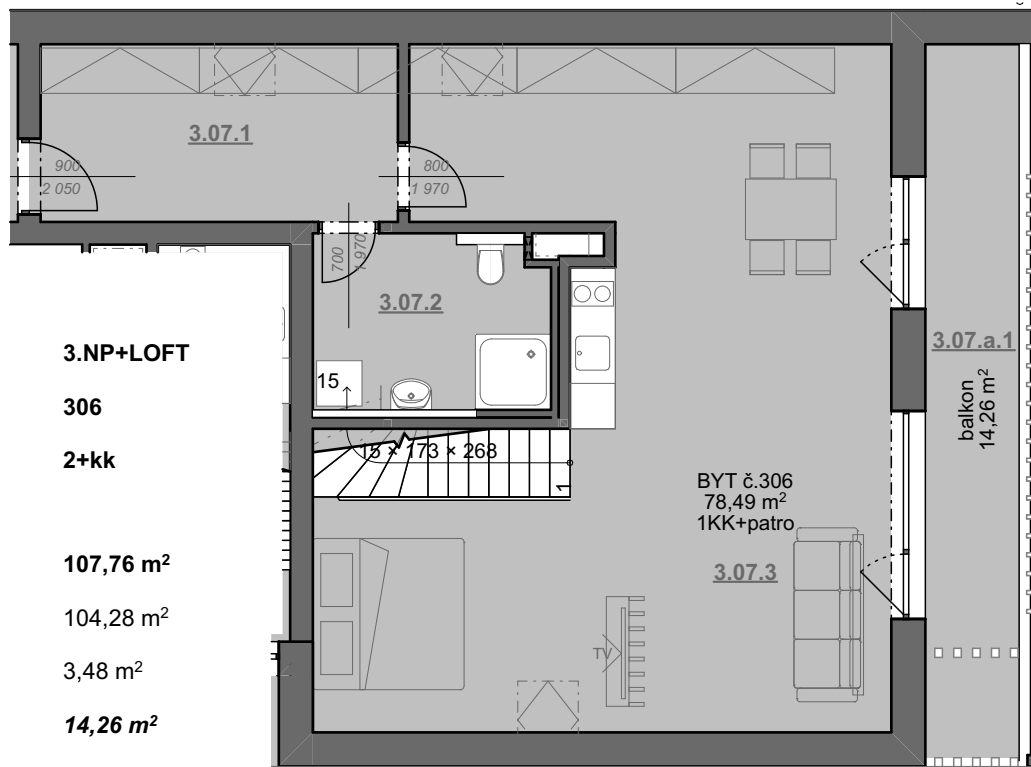

Tabulka místností - byt č.306

Č.	Název místnosti	Plocha (m ²)
3.07.1	Chodba	11,25
3.07.2	Koupelna + WC	7,41
3.07.3	Hlavní obytný prostor + kk	56,96
4.07.1	Loft	25,10
4.07.2	Schodiště	3,55
		104,28 m²

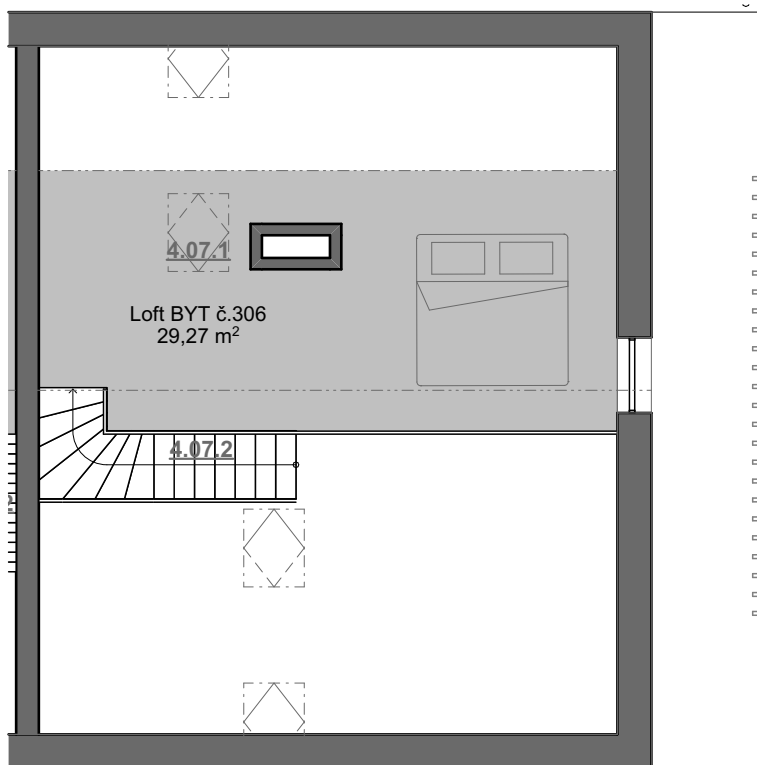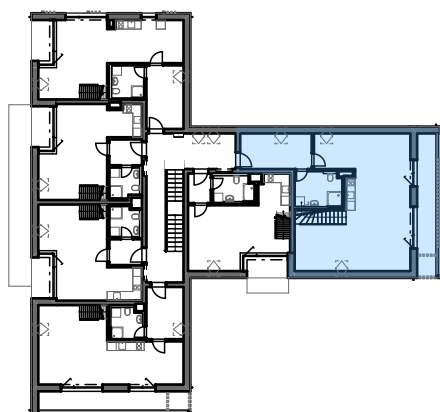

Byt č.306

Horská chata - Bendlovka
Krušné hory

DATUM PUBLIKACE
03.04.2024

ČÍSLO VÝKRESU
KB.16

MĚŘÍTKO
1:100

STUDIO A
ARCHITEKTI